


Załącznik Nr 2 do umowy przedwstępnej  
rezerwacyjnej Nr .....

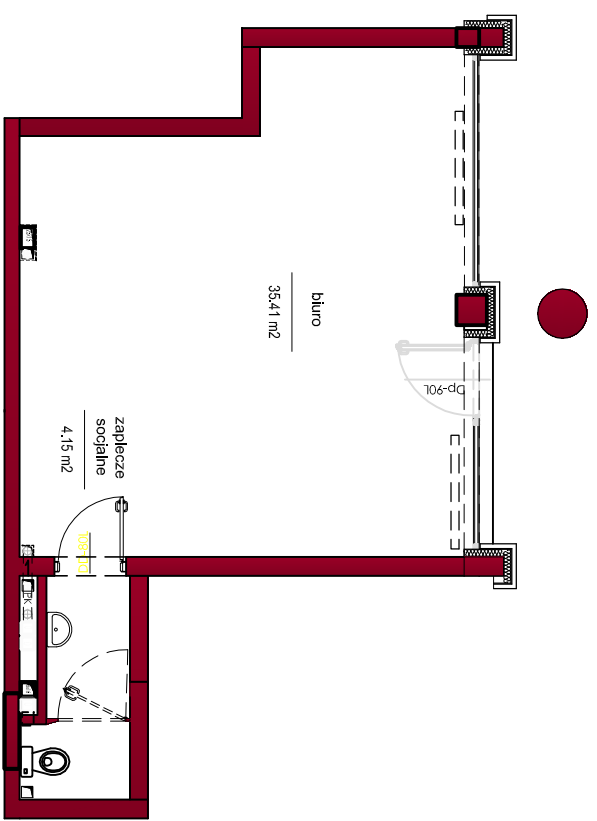

PARTER

Dane mieszkania: lokal nr: 1b

Dane mieszkania:	lokal nr:
1 BIURO	35,41 m <sup>2</sup>
2 ZAPLECZE	4,15 m <sup>2</sup>

POWIERZCHNIA MIESZKANIA	39,65 m <sup>2</sup>
-------------------------	----------------------

Skala 1:100

**BUD. 29 LOK.1a**