


Załącznik Nr 2 do umowy przedwstępnej
rezerwacyjnej Nr

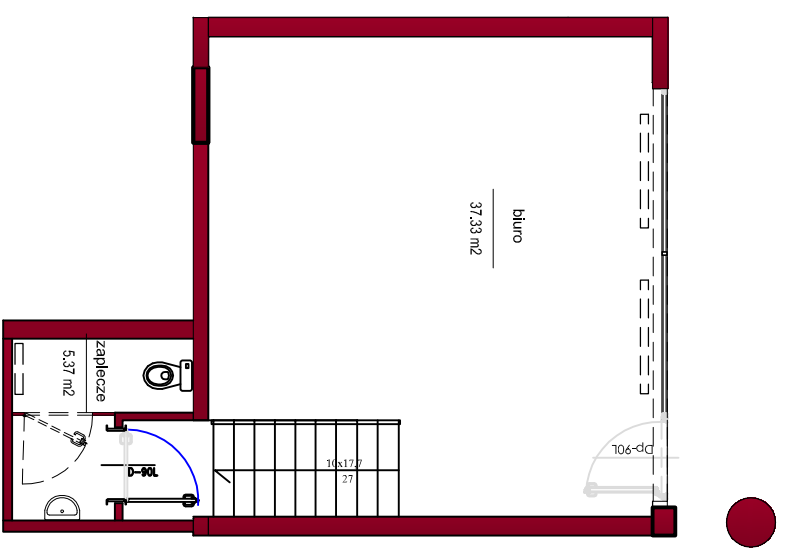

PARTER

Dane mieszkania: lokal nr: 1b

1	BIURO	37.33 m2
2	ZAPLECZE	5.37 m2

POWIERZCHNIA MIESZKANIA	42.70 m2
-------------------------	----------

Skala 1:100

BUD. 29 LOK. 1b